


ÚZEMNÝ PLÁN OBCE NEMČICE

ZMENY A DOPLNKY č.6

VEREJNÉ TECHNICKÉ VYBAVENIE

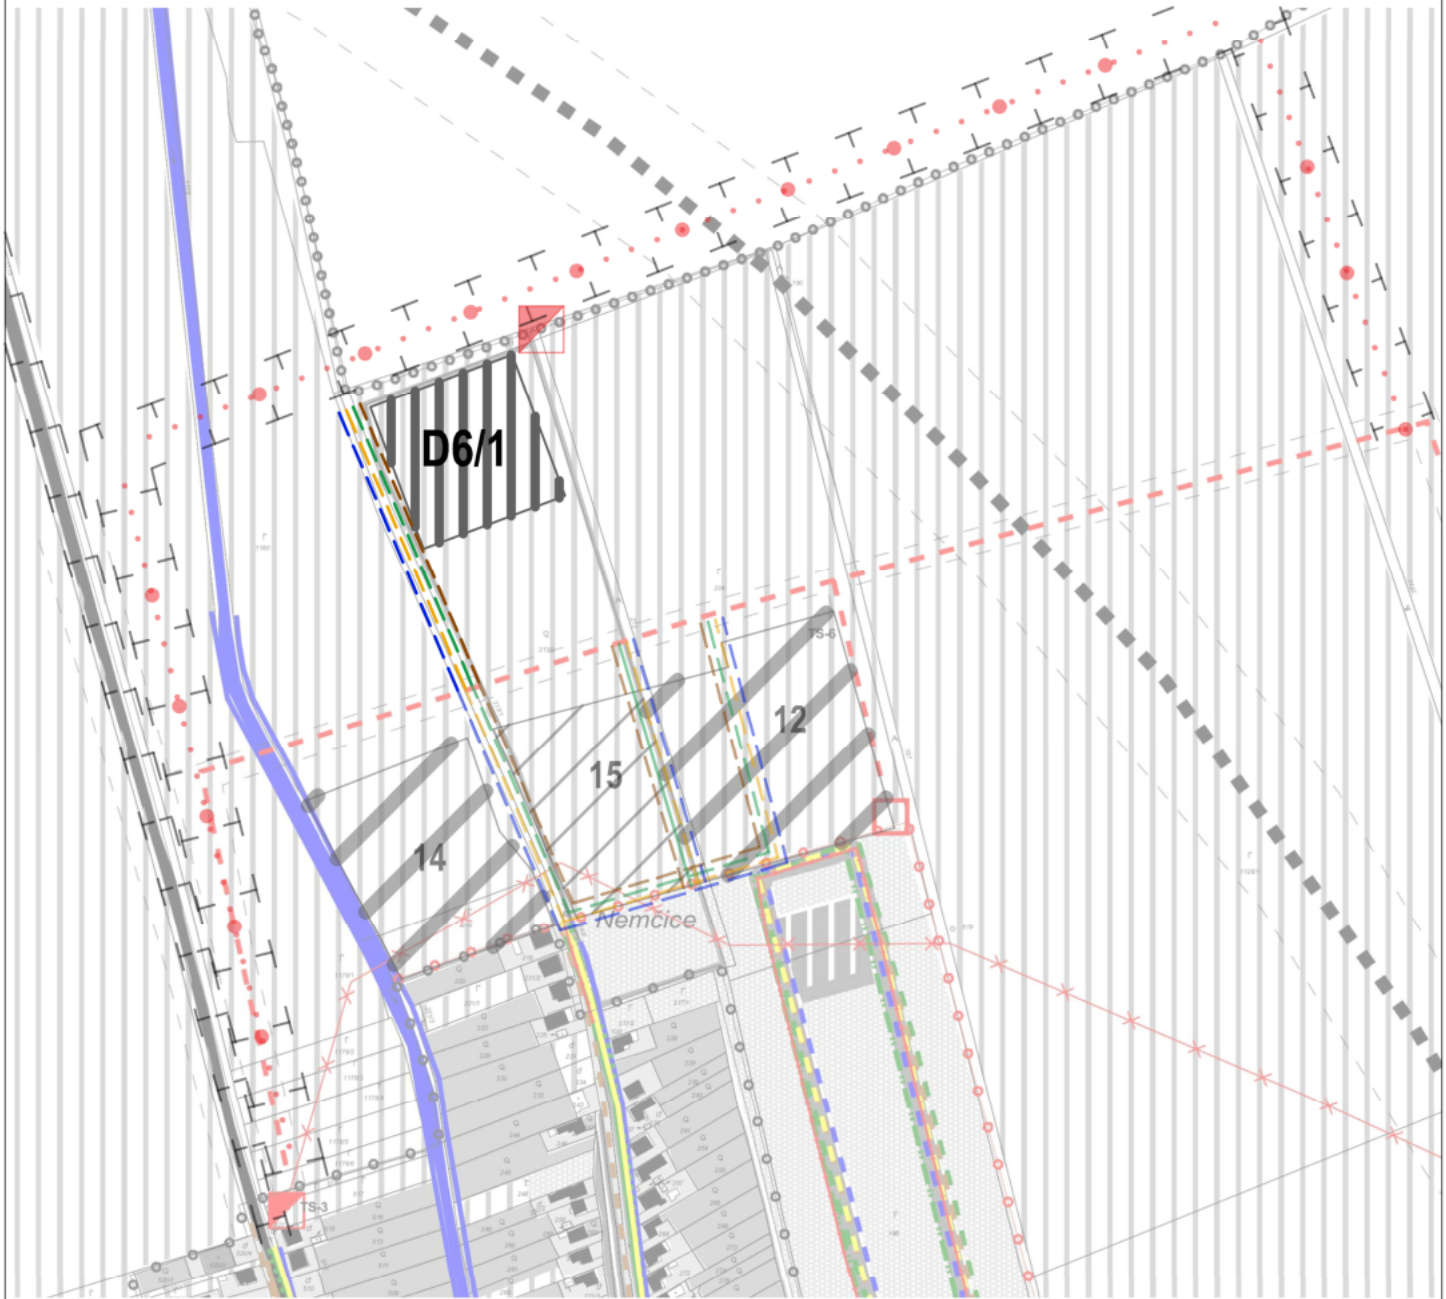

SPRACOVATEĽ:  e R STAR s.r.o. PROJEKTOVÁ A REALITNÁ KANCELÁRIA, TEL. 048/ 429 99 08 TRIEDA SNP č.75*974 01 BANSKÁ BYSTRICA	VEREJNÉ TECHNICKÉ VYBAVENIE	
	DÁTUM: 11.2024	ZÁK.ČÍSLO:
	OBSTARÁVATEĽ:	
	Obec NEMČICE	



HLAVNÝ RIEŠITEĽ	Ing.arch. Jozef Sálus	číslo paré
SPOLUPRÁCA	Ing.arch. Jana Tomeková	

M 1: 5000

číslo výkresu

5/B