


ÚZEMNÝ PLÁN OBCE NEMČICE

ZMENY A DOPLNKY č.6

VEREJNOPROSPEŠNÉ STAVBY+ ZÁVÄZNÁ ČASŤ

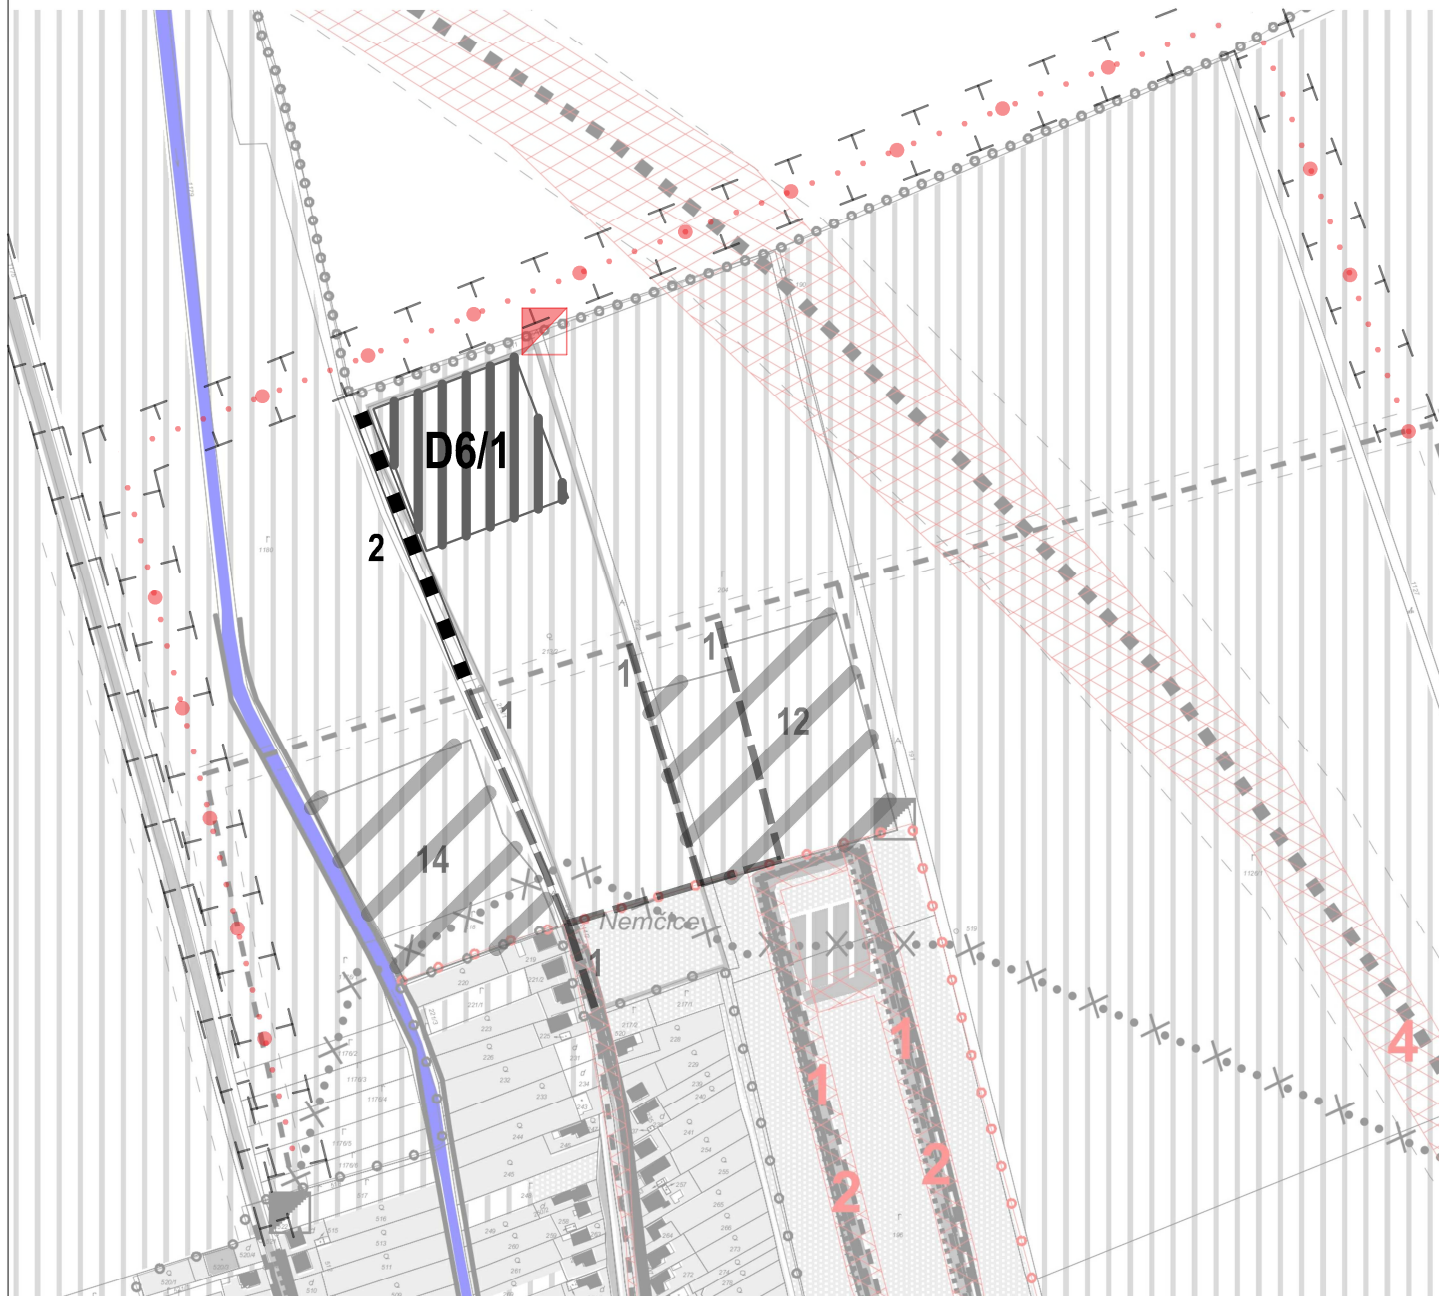

SPRACOVATEĽ:

e R STAR s.r.o.

PROJEKTOVÁ A REALITNÁ KANCELÁRIA, TEL. 048/ 429 99 08
TRIEDA SNP č.75*974 01 BANSKÁ BYSTRICA


VEREJNOPROSPEŠNÉ STAVBY+ ZÁVÄZNÁ ČASŤ

DÁTUM: 11.2024

ZÁK.ČÍSLO:

OBSTARÁVATEĽ:

Obec NEMČICE

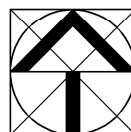

HLAVNÝ RIEŠITEĽ

Ing.arch. Jozef Sálus

číslo paré

SPOLUPRÁCA

Ing.arch. Jana Tomeková

M 1: 5000

číslo výkresu

6/B